




Voorgenomen ondersplitsing in appartementsrechten van
het appartementsrecht: Eelde A A1
Grondperceel: Eelde A

N.T.B.


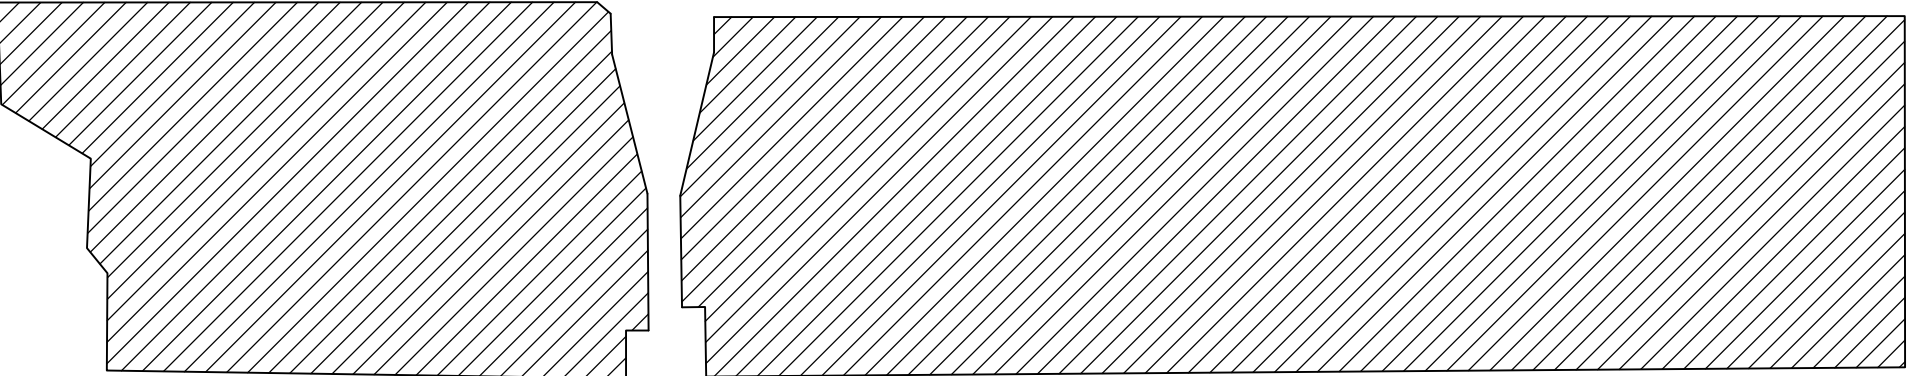


Schaal 1 : 1000 Eelde A


- Schaal 1 : 200
- = Gemeenschappelijk hoofdsplitsing
 - = Gemeenschappelijk ondersplitsing A1
- Tekening bestaat uit 3 bladen
Blad 1

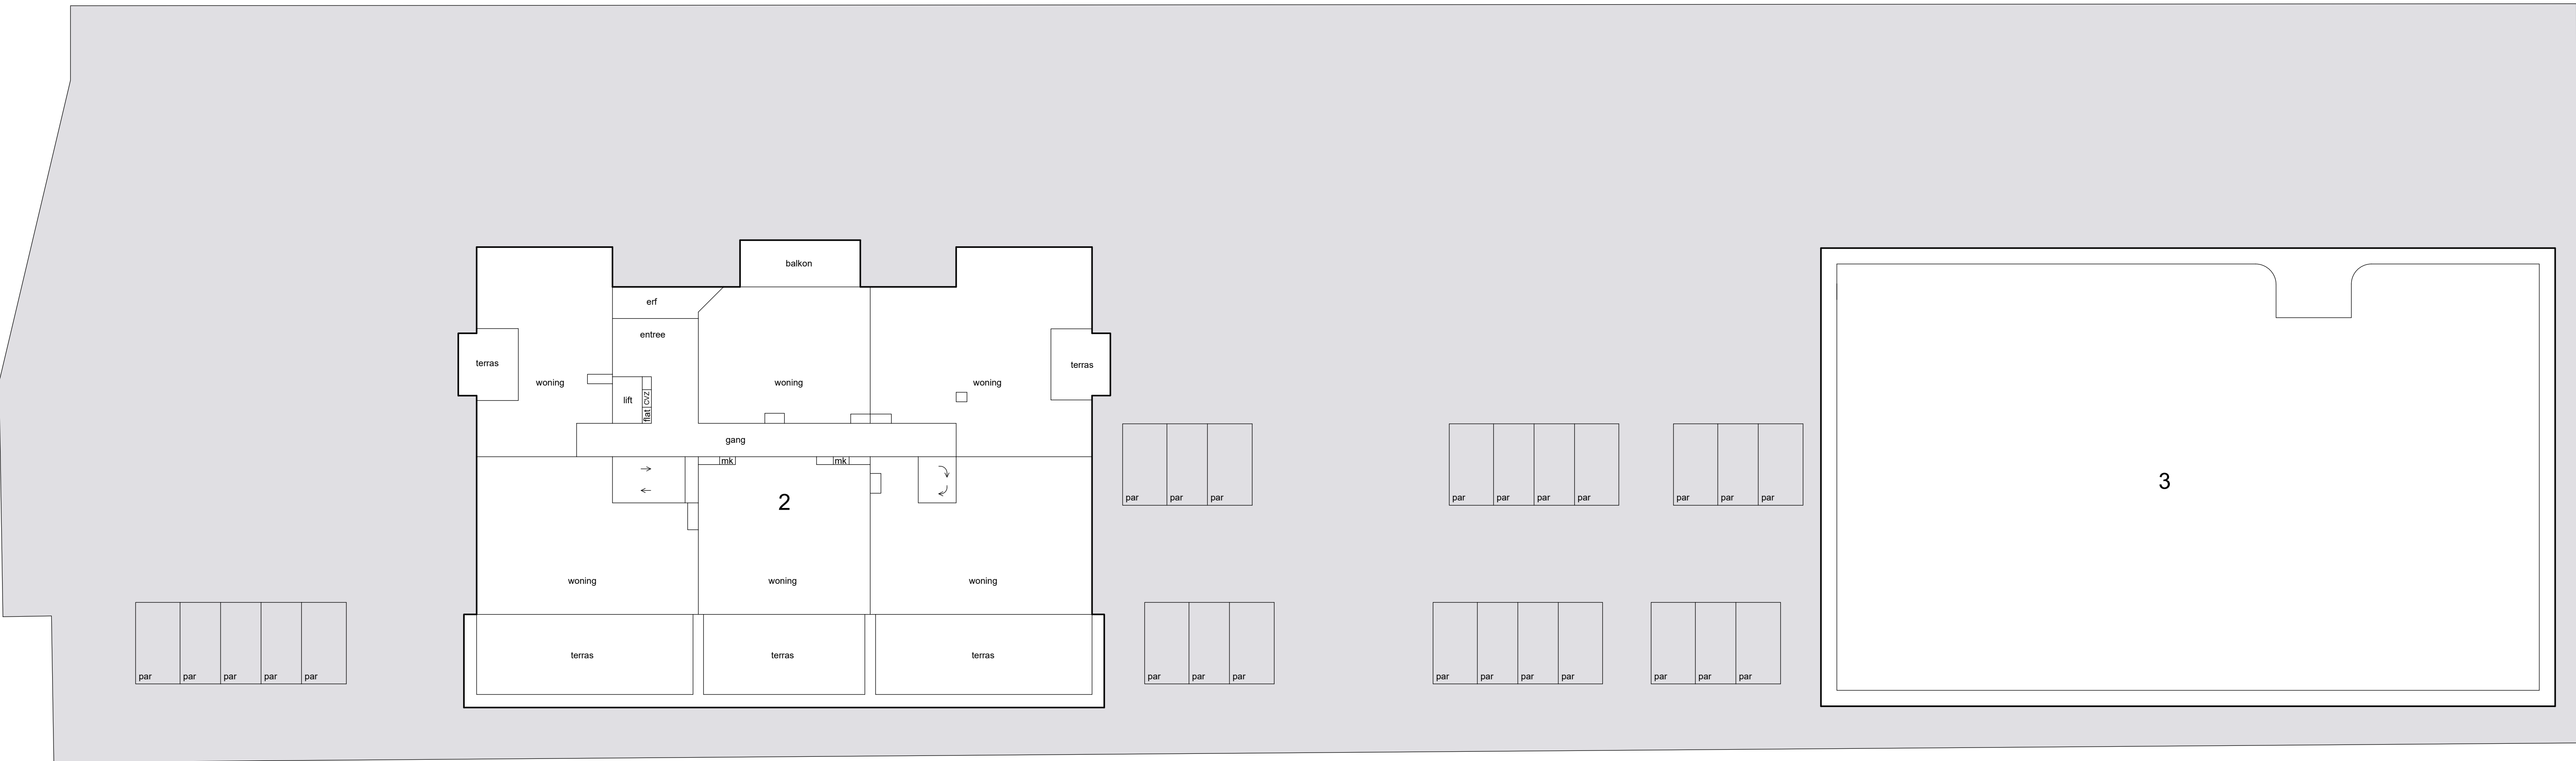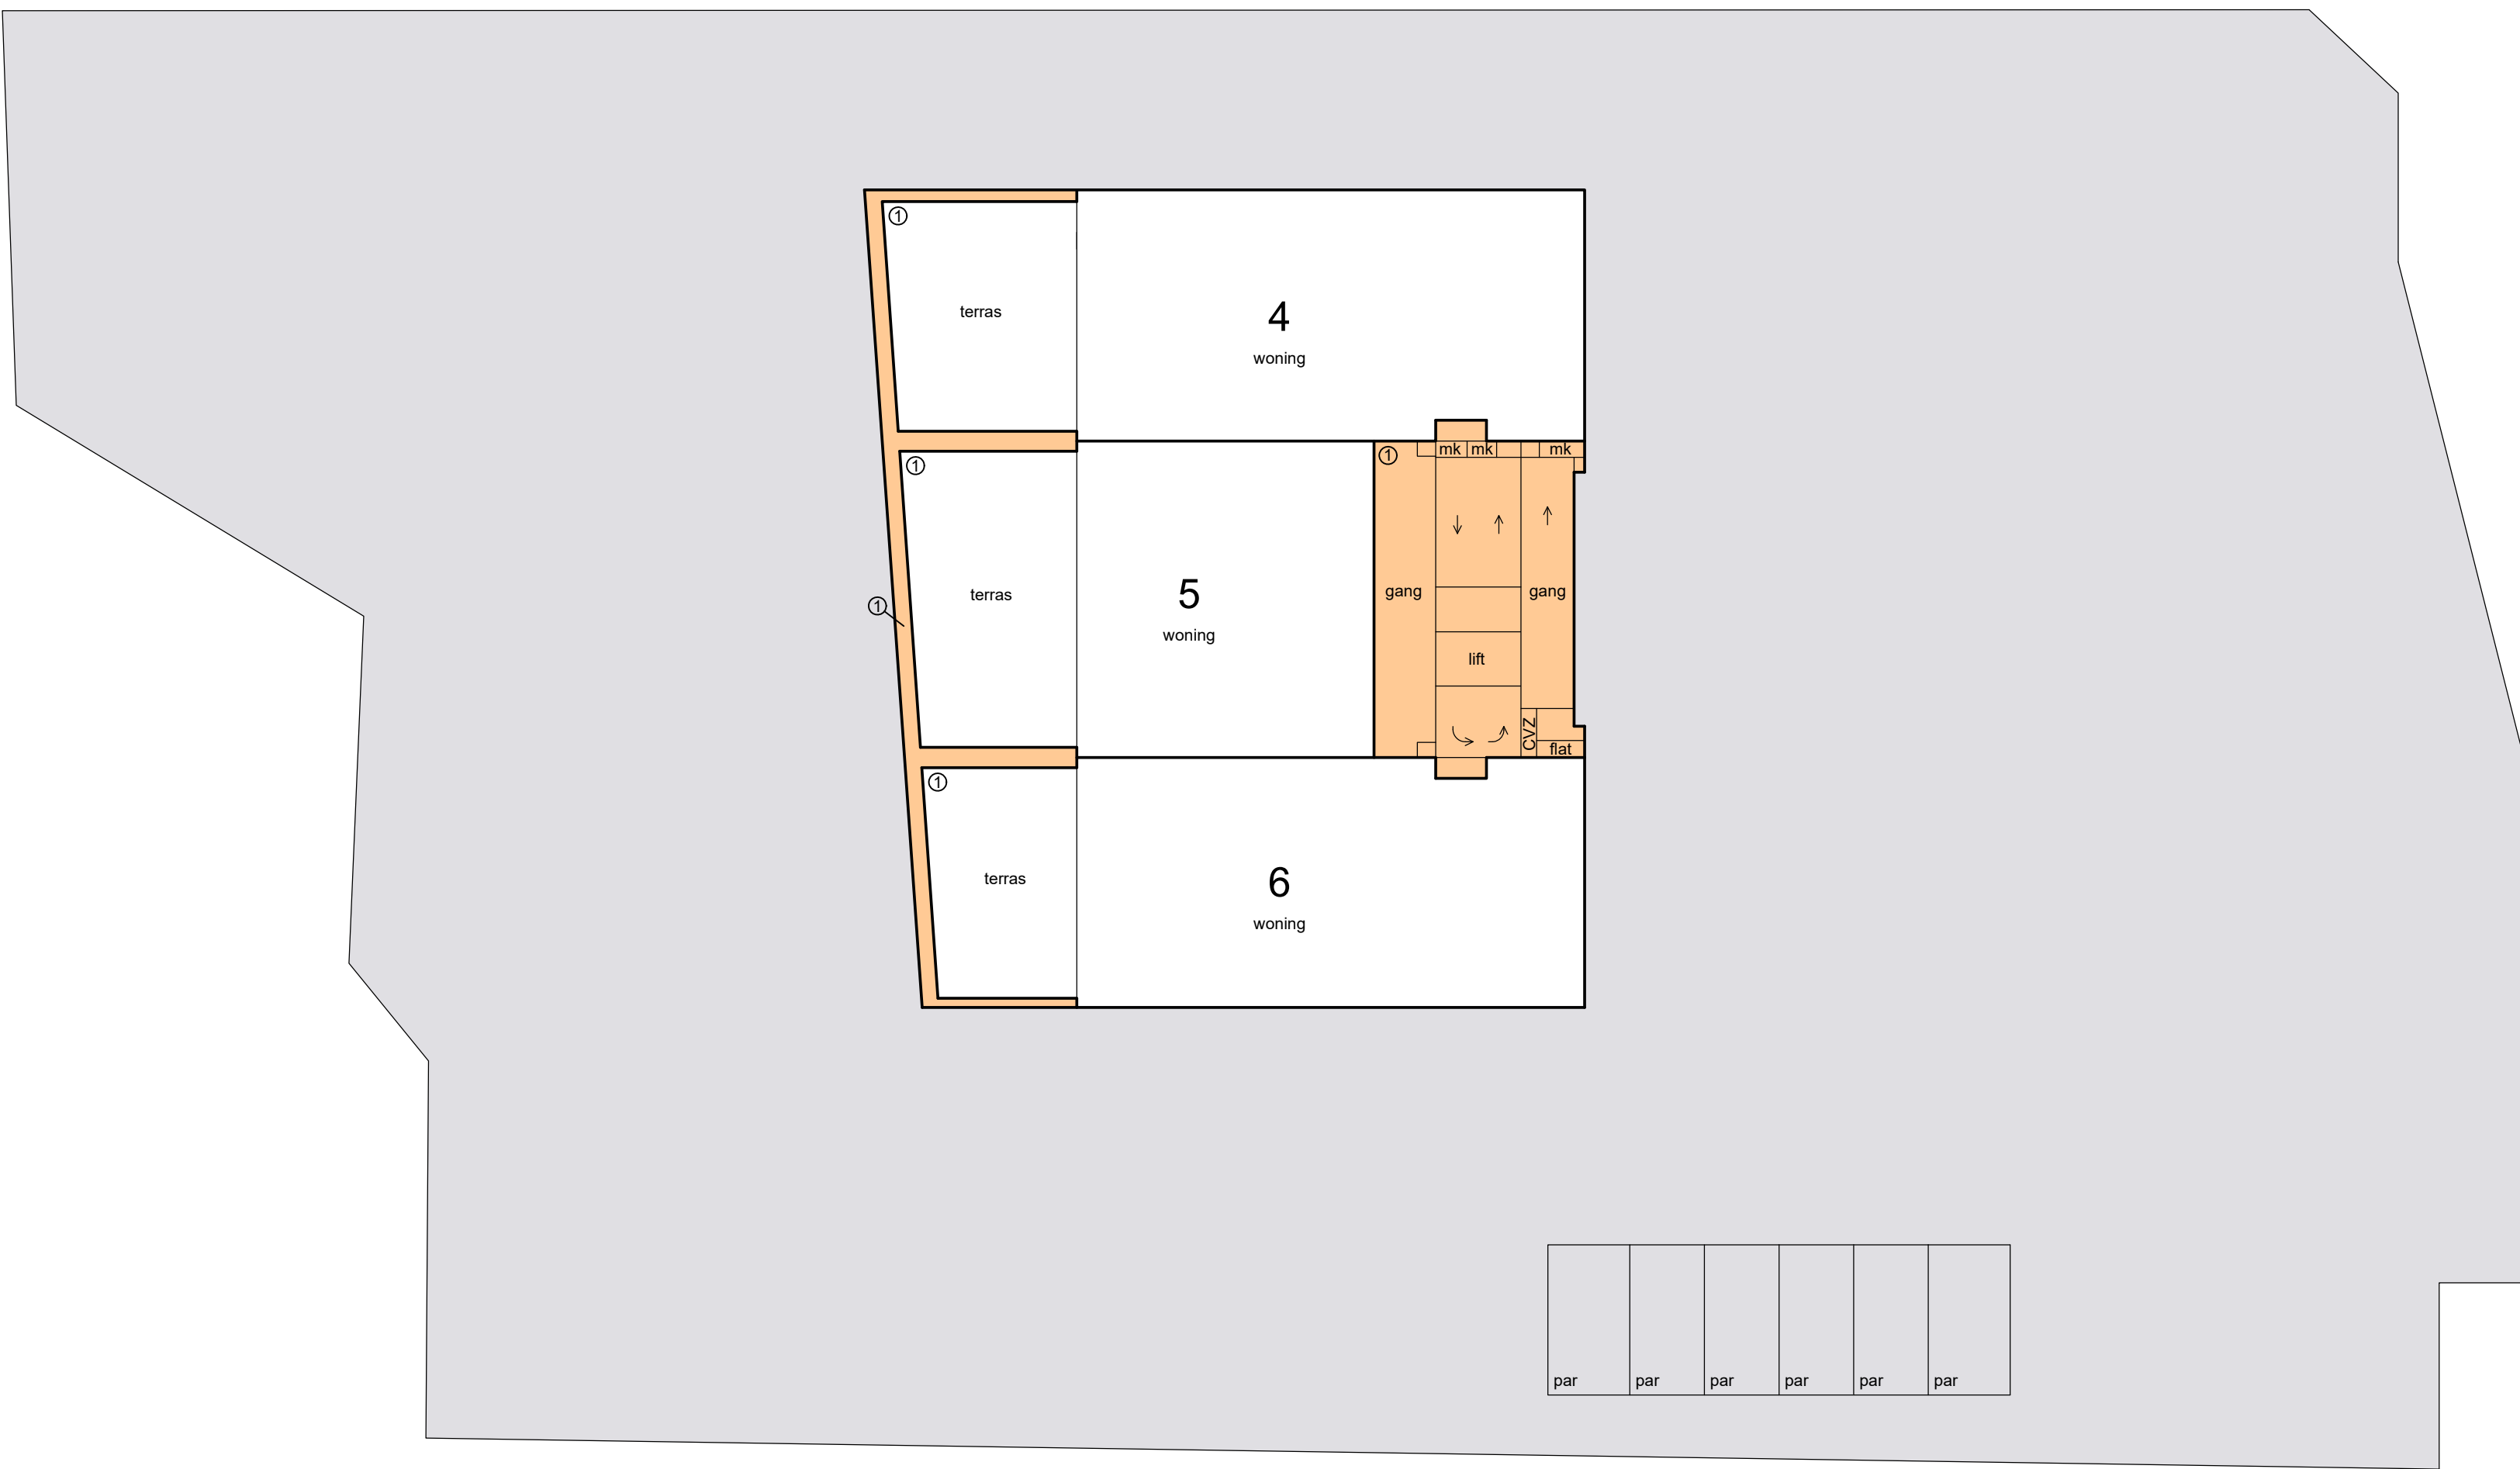

bel-etage


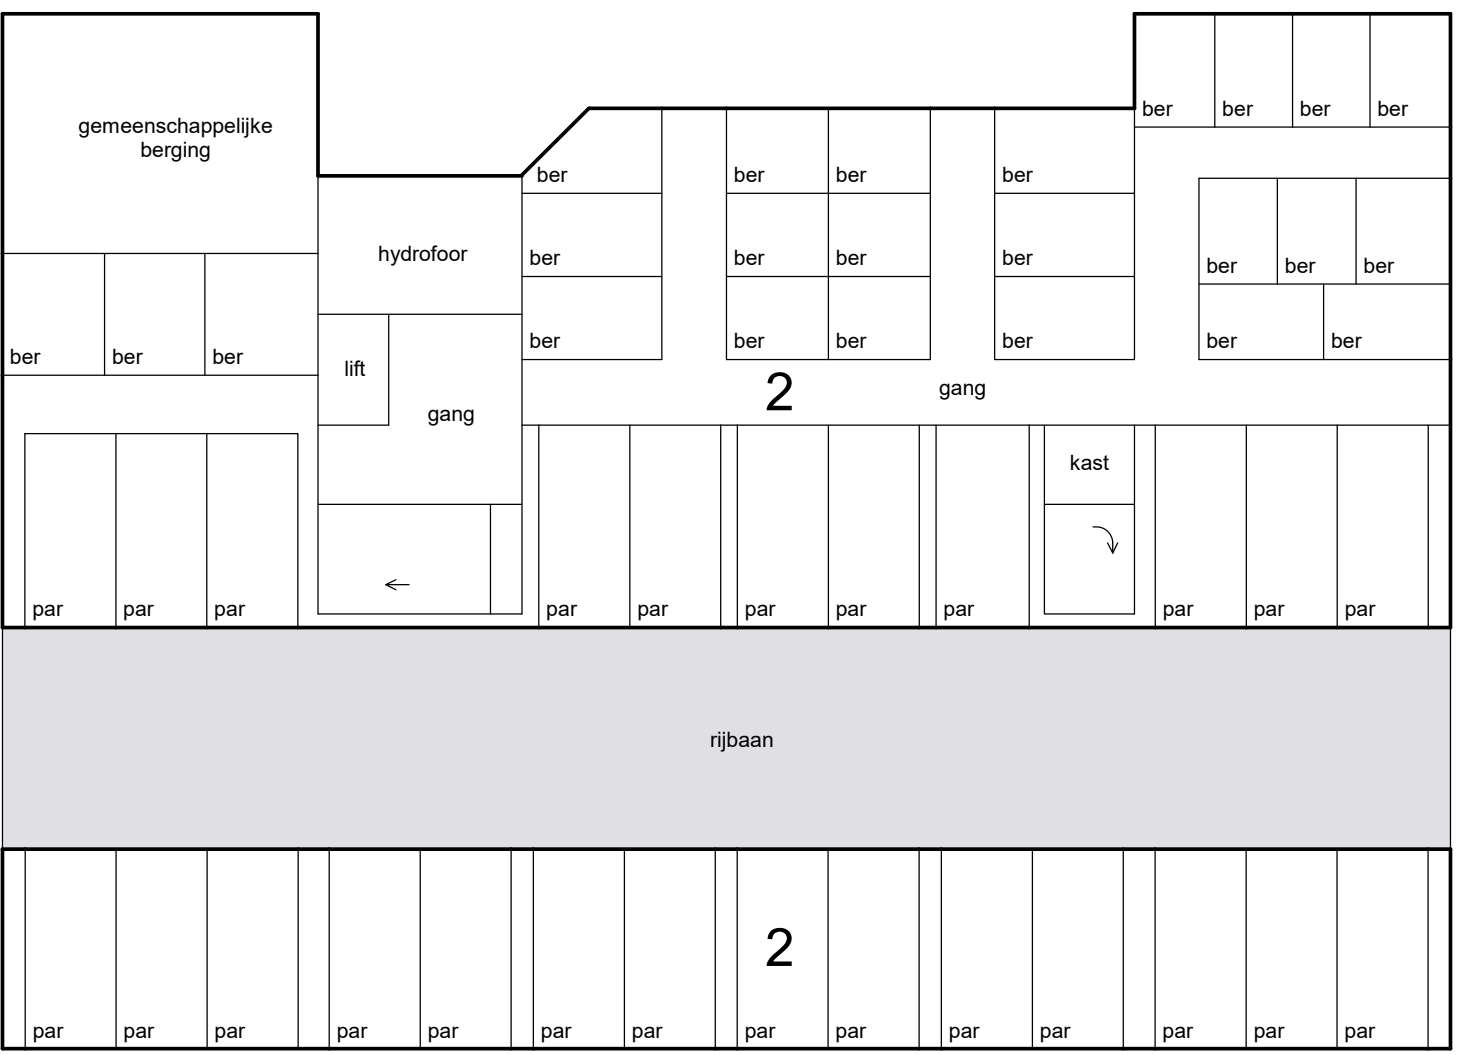
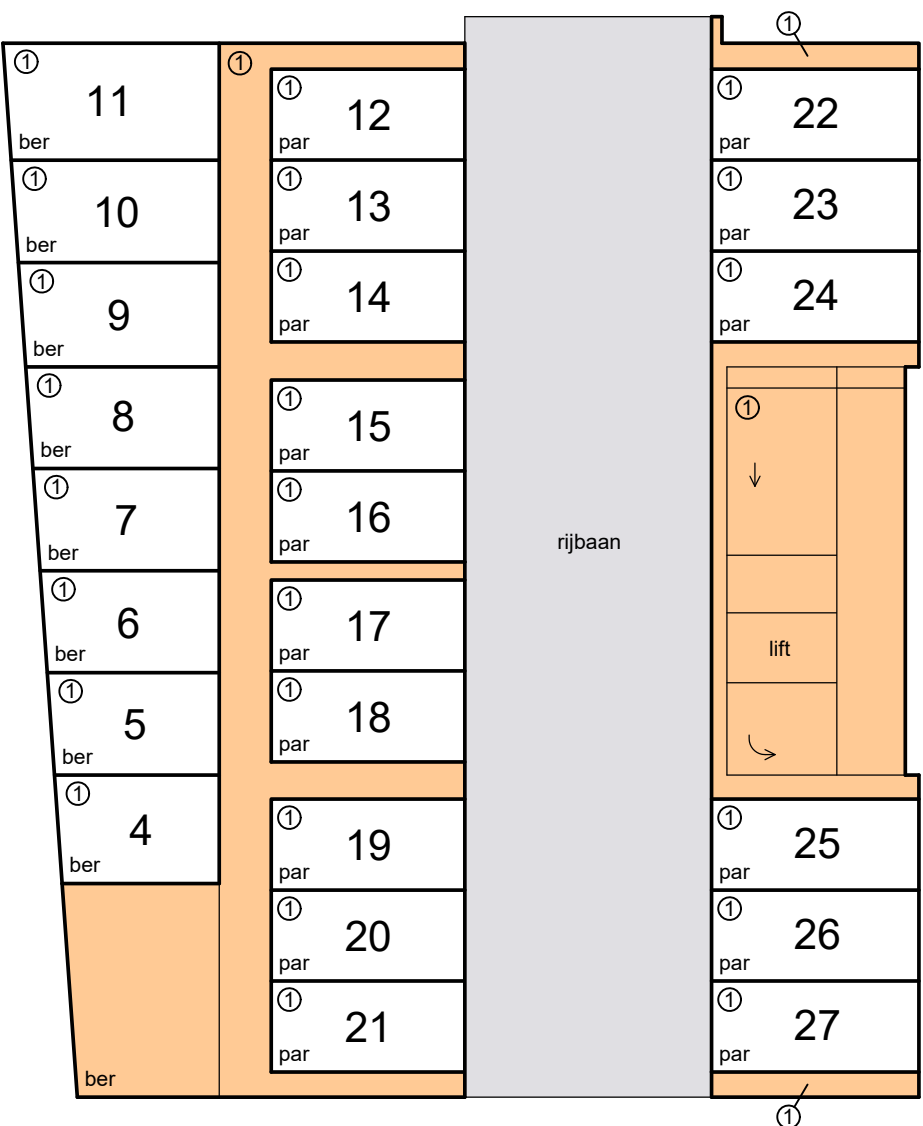


souterrain



 


0m 5m 10m


Schaal 1 : 200
= Gemeenschappelijk hoofdsplitsing
= Gemeenschappelijk ondersplitsing A1
Tekening bestaat uit 3 bladen
Blad 2

 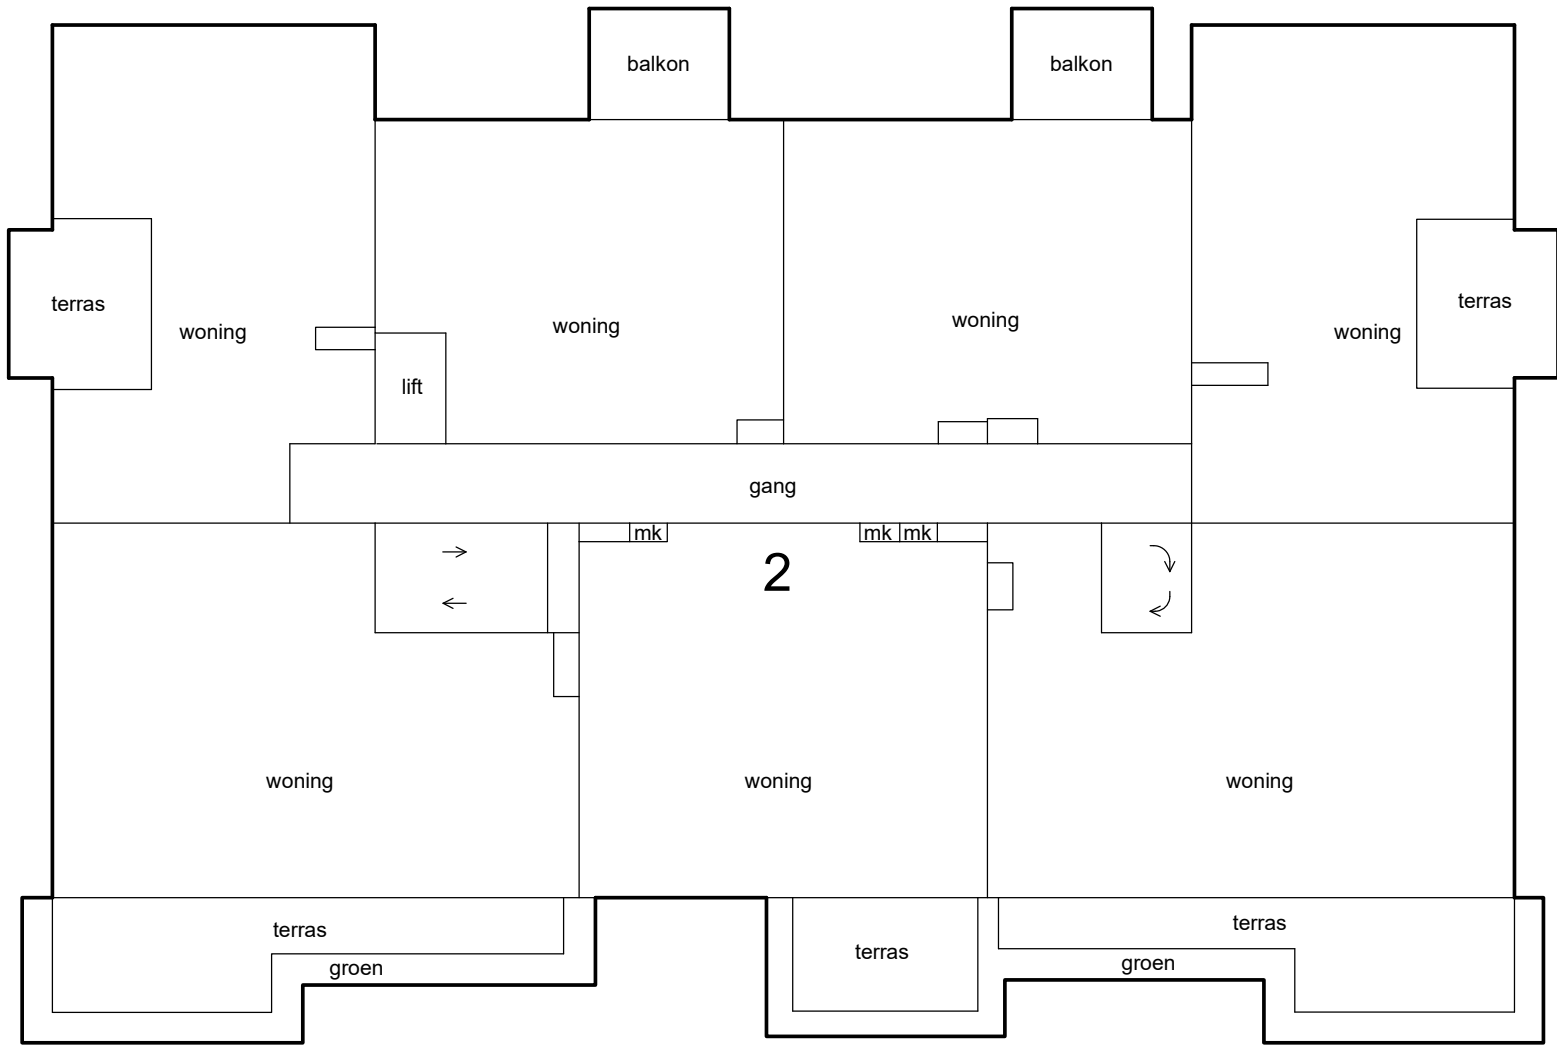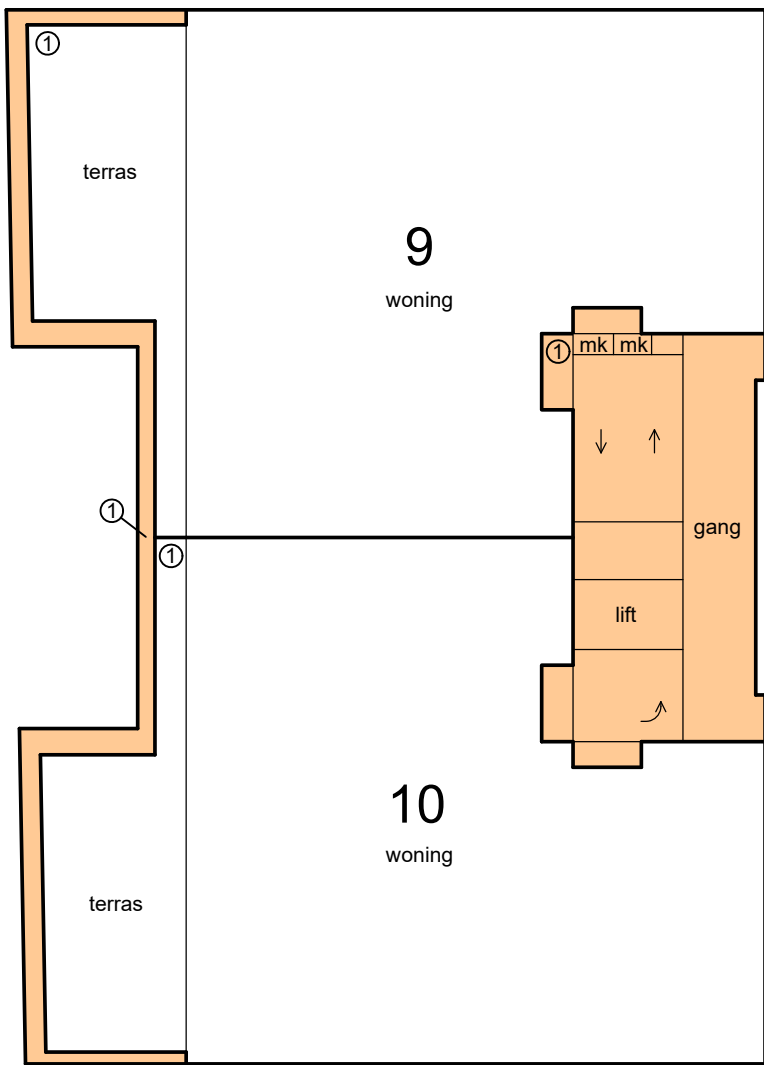



2e etage

 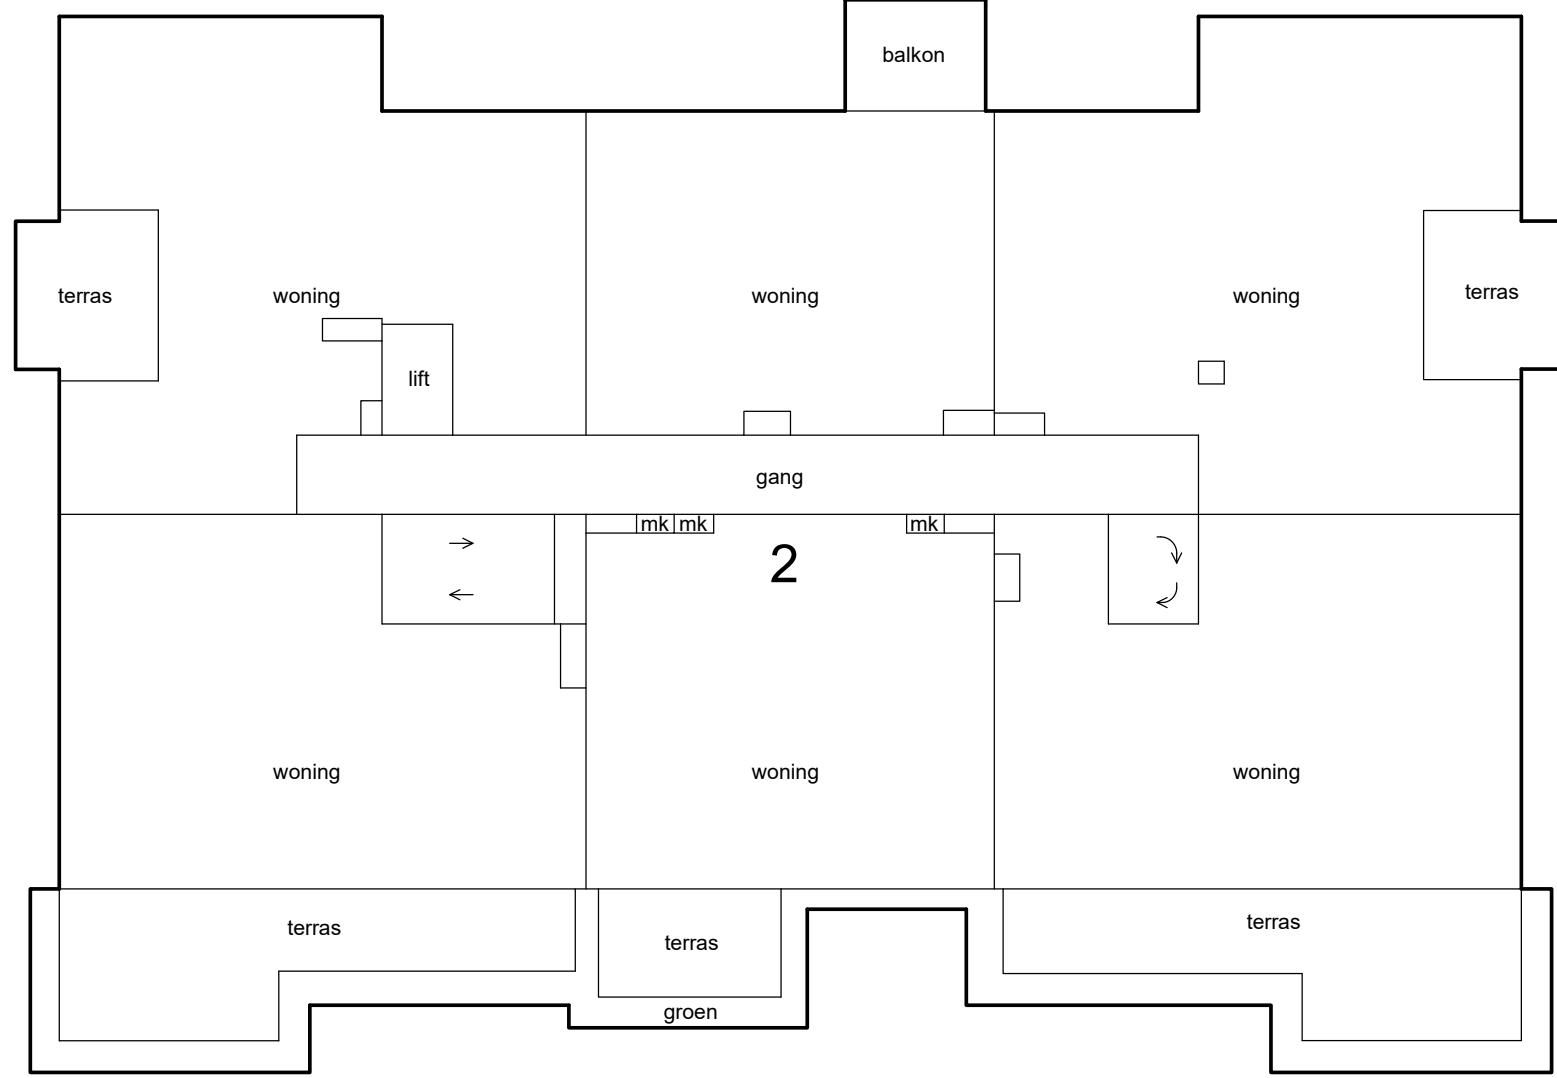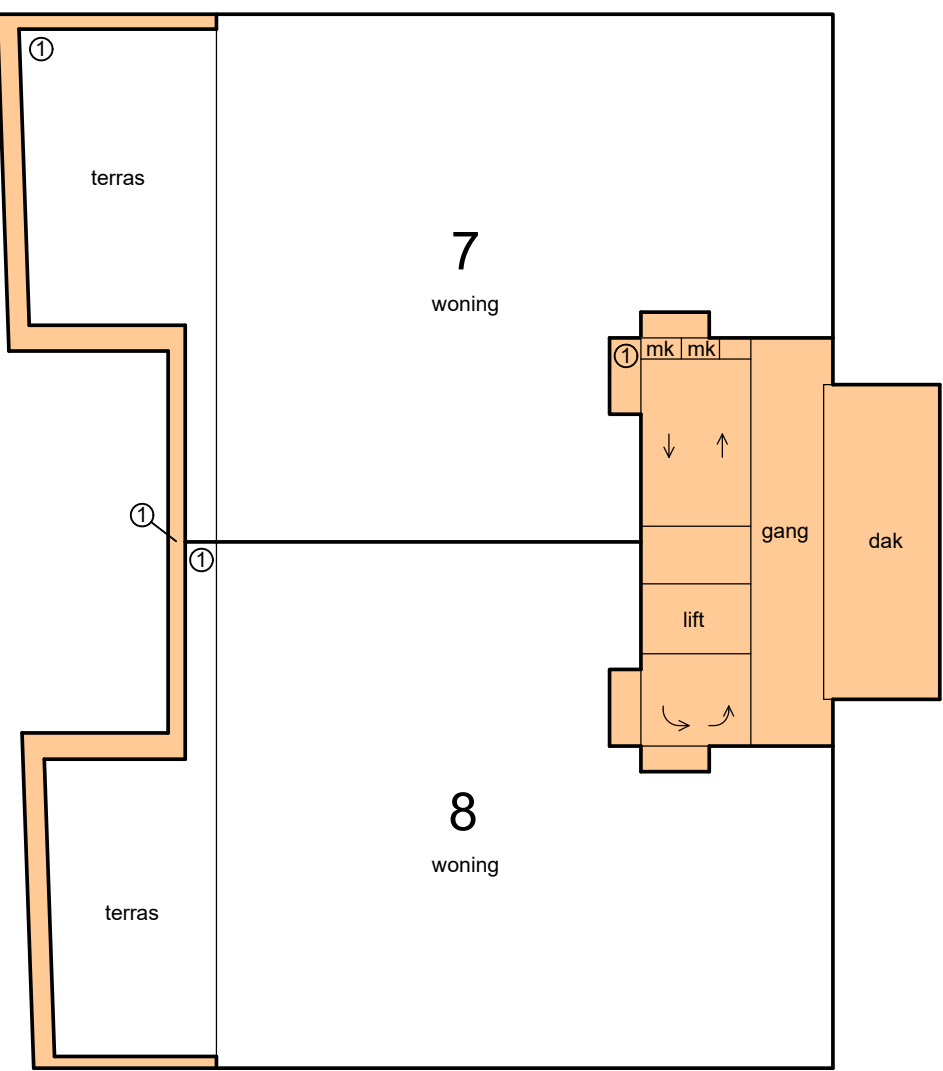


1e etage

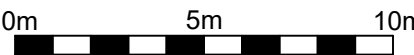

Schaal 1 : 200
= Gemeenschappelijk hoofdsplitsing
= Gemeenschappelijk ondersplitsing A1
Tekening bestaat uit 3 bladen
Blad 3

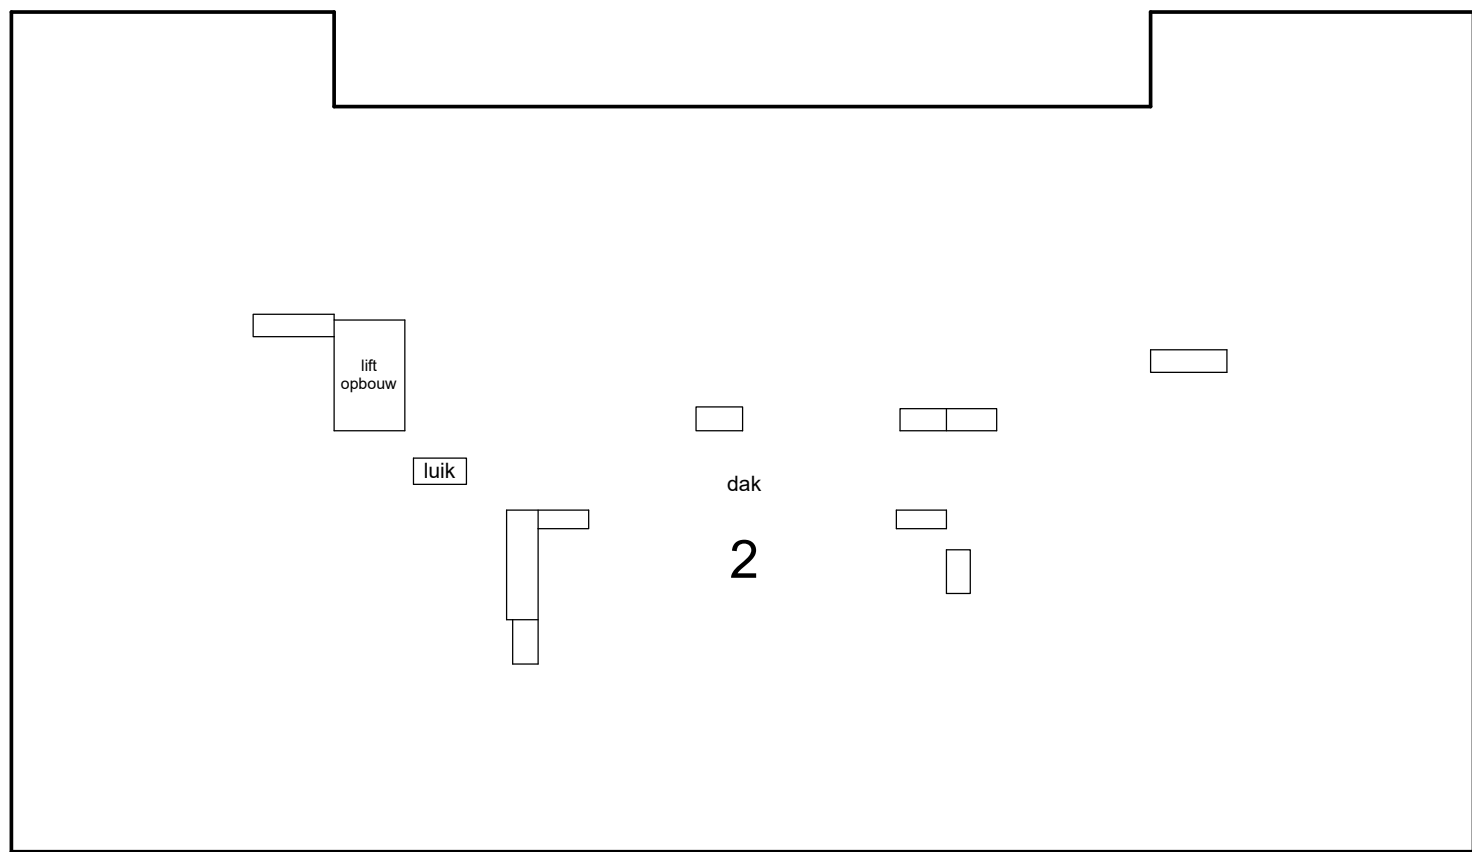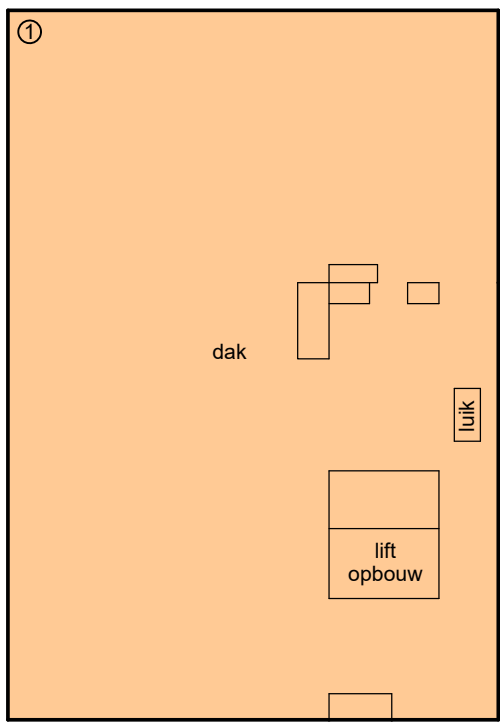

4e etage

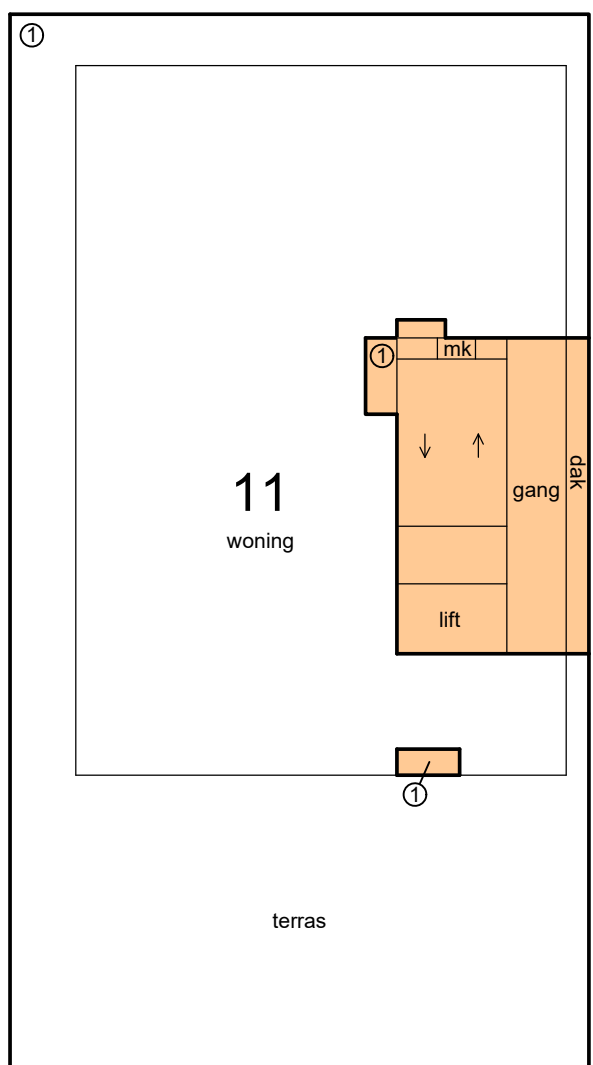

3e etage

