



Voorgenomen ondersplitsing in appartementsrechten van
het appartementsrecht: Eelde A A2
Grondperceel: Eelde A

N.T.B.



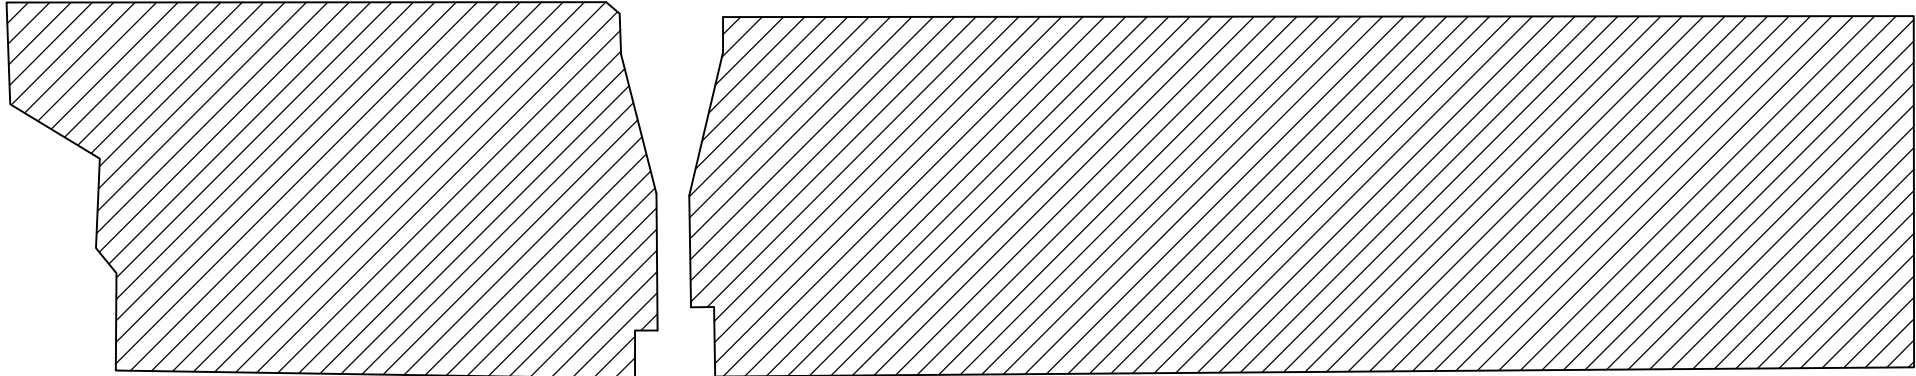


Schaal 1 : 1000 Eelde A

- Schaal 1 : 200
- = Gemeenschappelijk hoofdsplitsing
 - = Gemeenschappelijk ondersplitsing A1
 - = Gemeenschappelijk ondersplitsing A2
- Tekening bestaat uit 3 bladen
Blad 1

 



bel-etage

 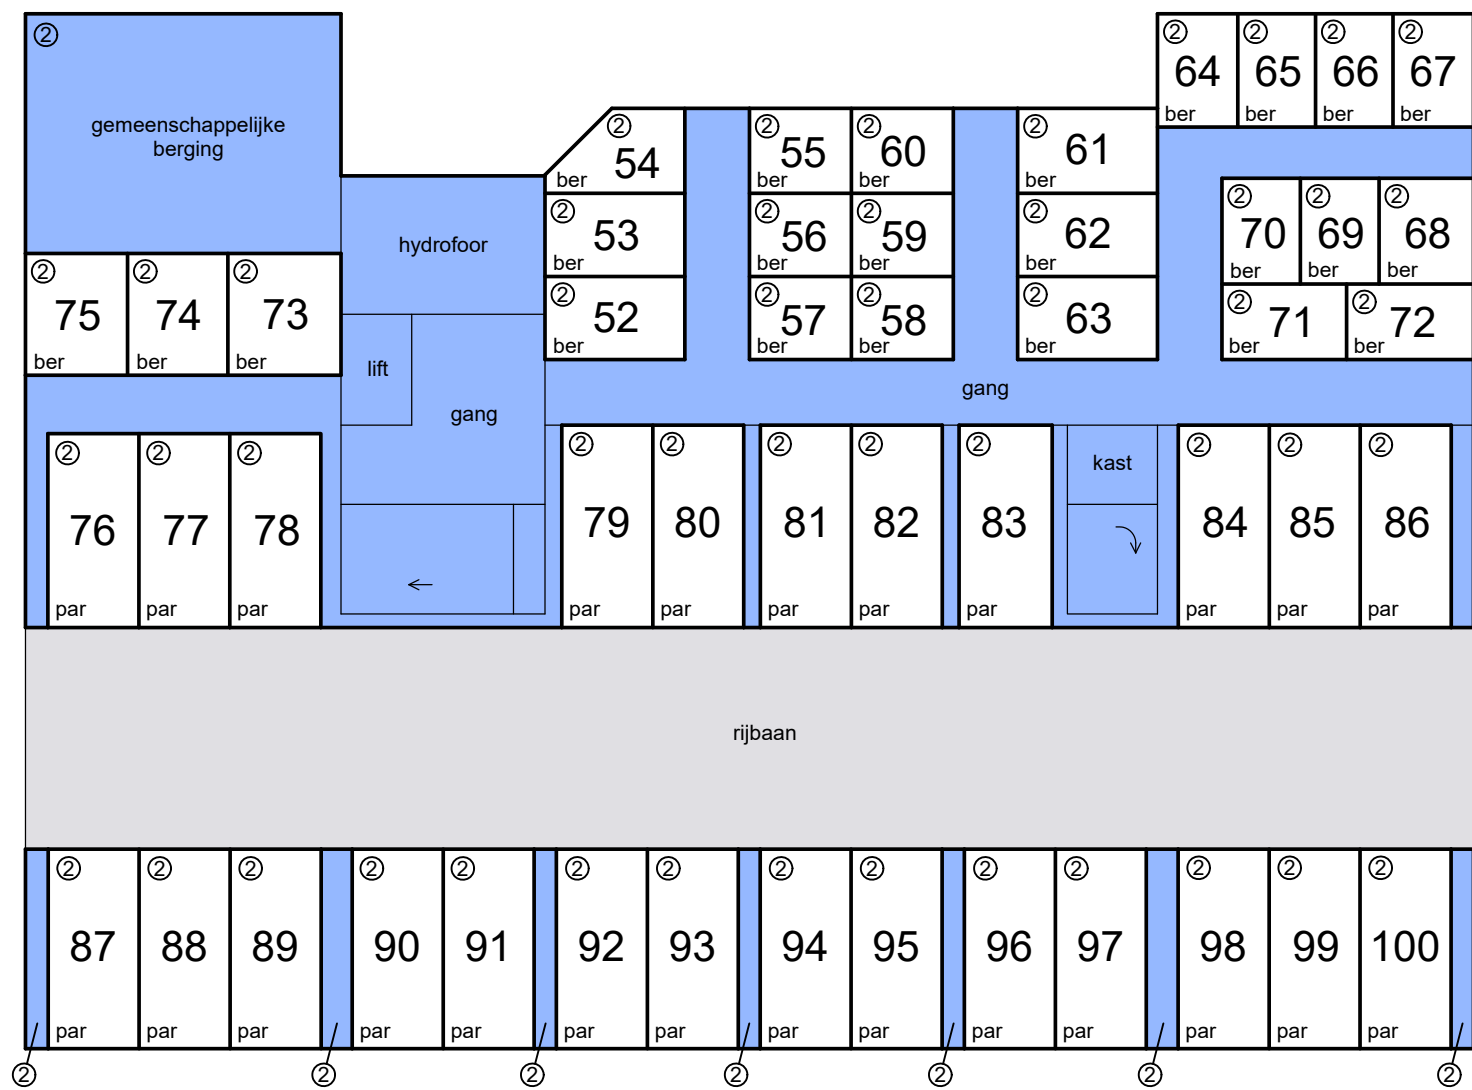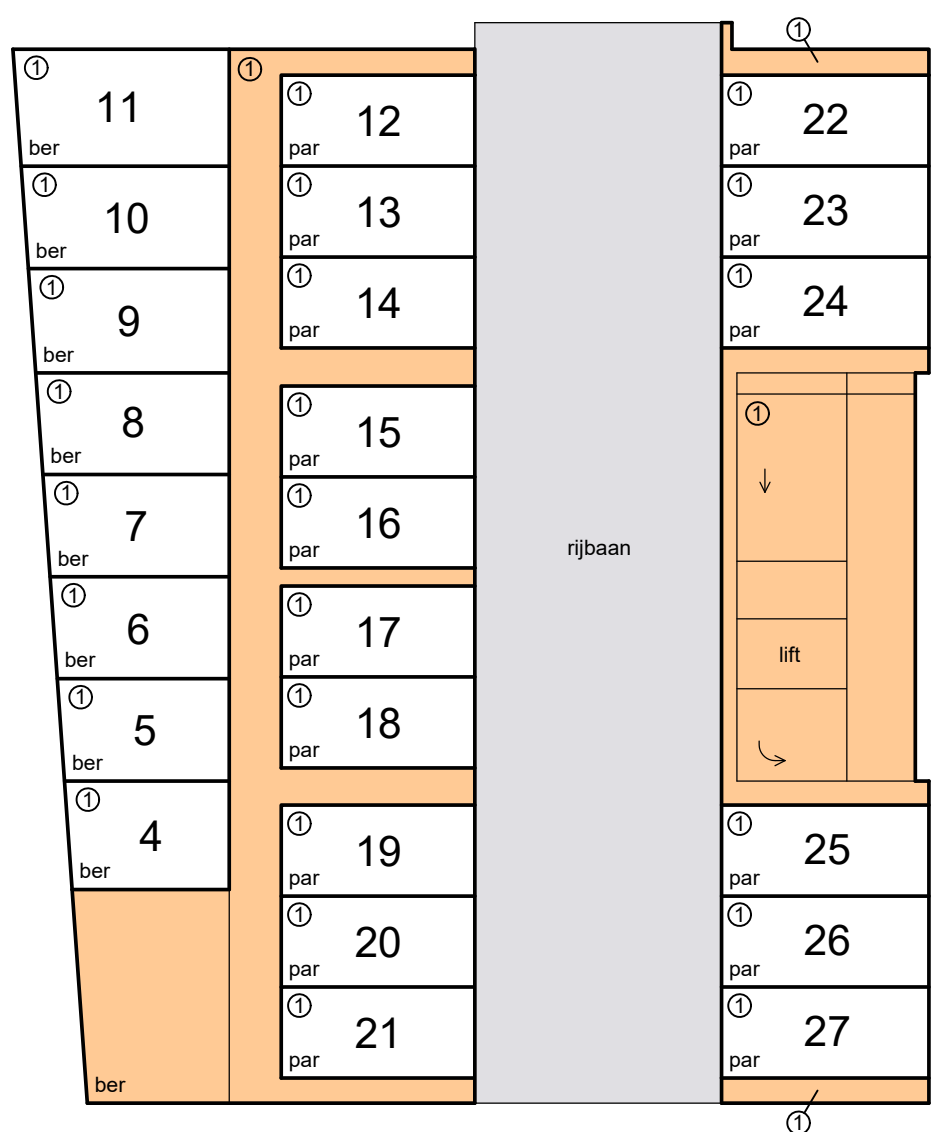



souterrain

0m 5m 10m



Schaal 1 : 200
= Gemeenschappelijk hoofdsplitsing
= Gemeenschappelijk ondersplitsing A1
= Gemeenschappelijk ondersplitsing A2
Tekening bestaat uit 3 bladen
Blad 2

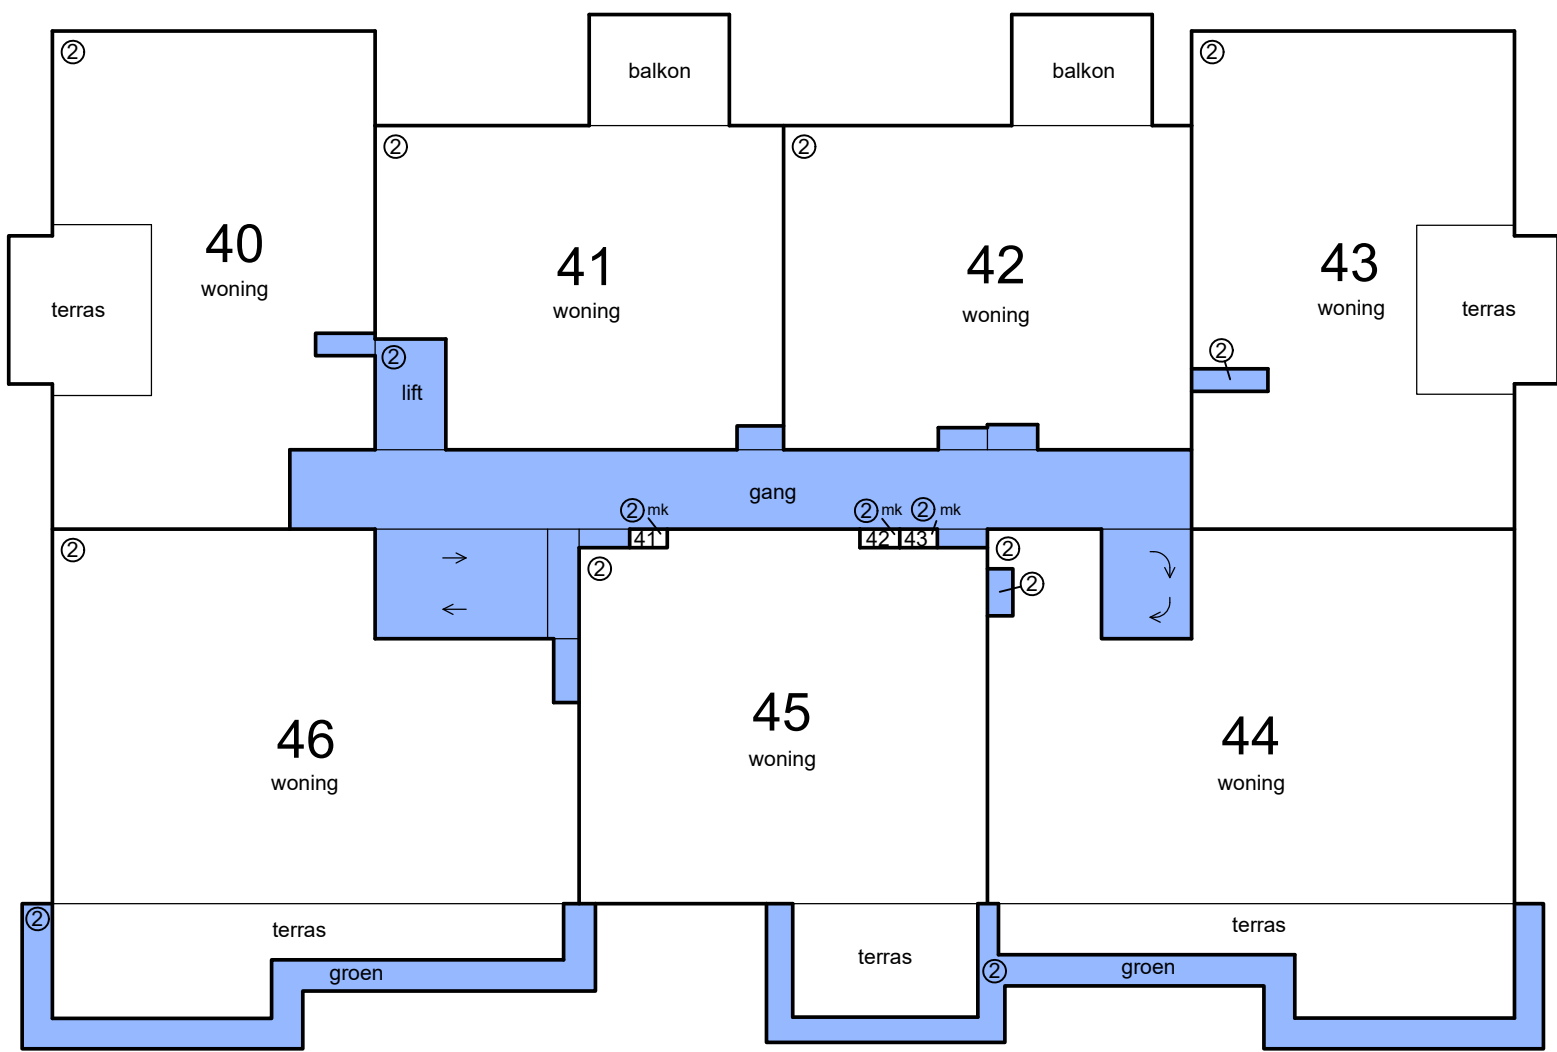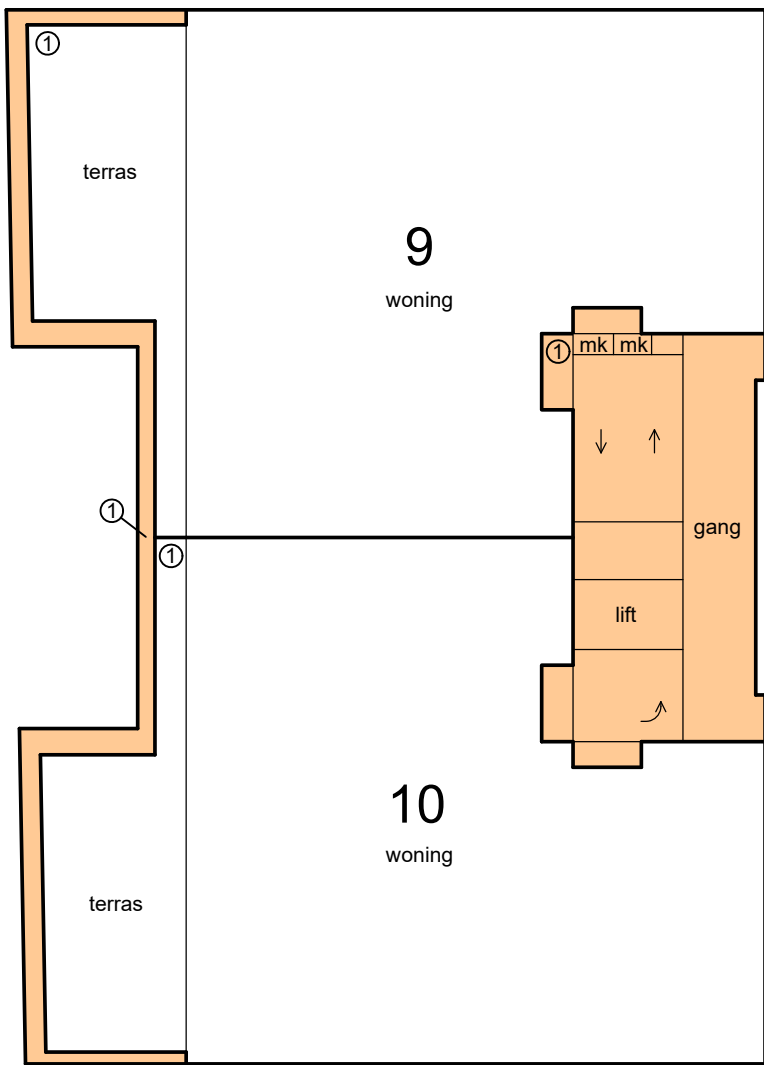



2e etage

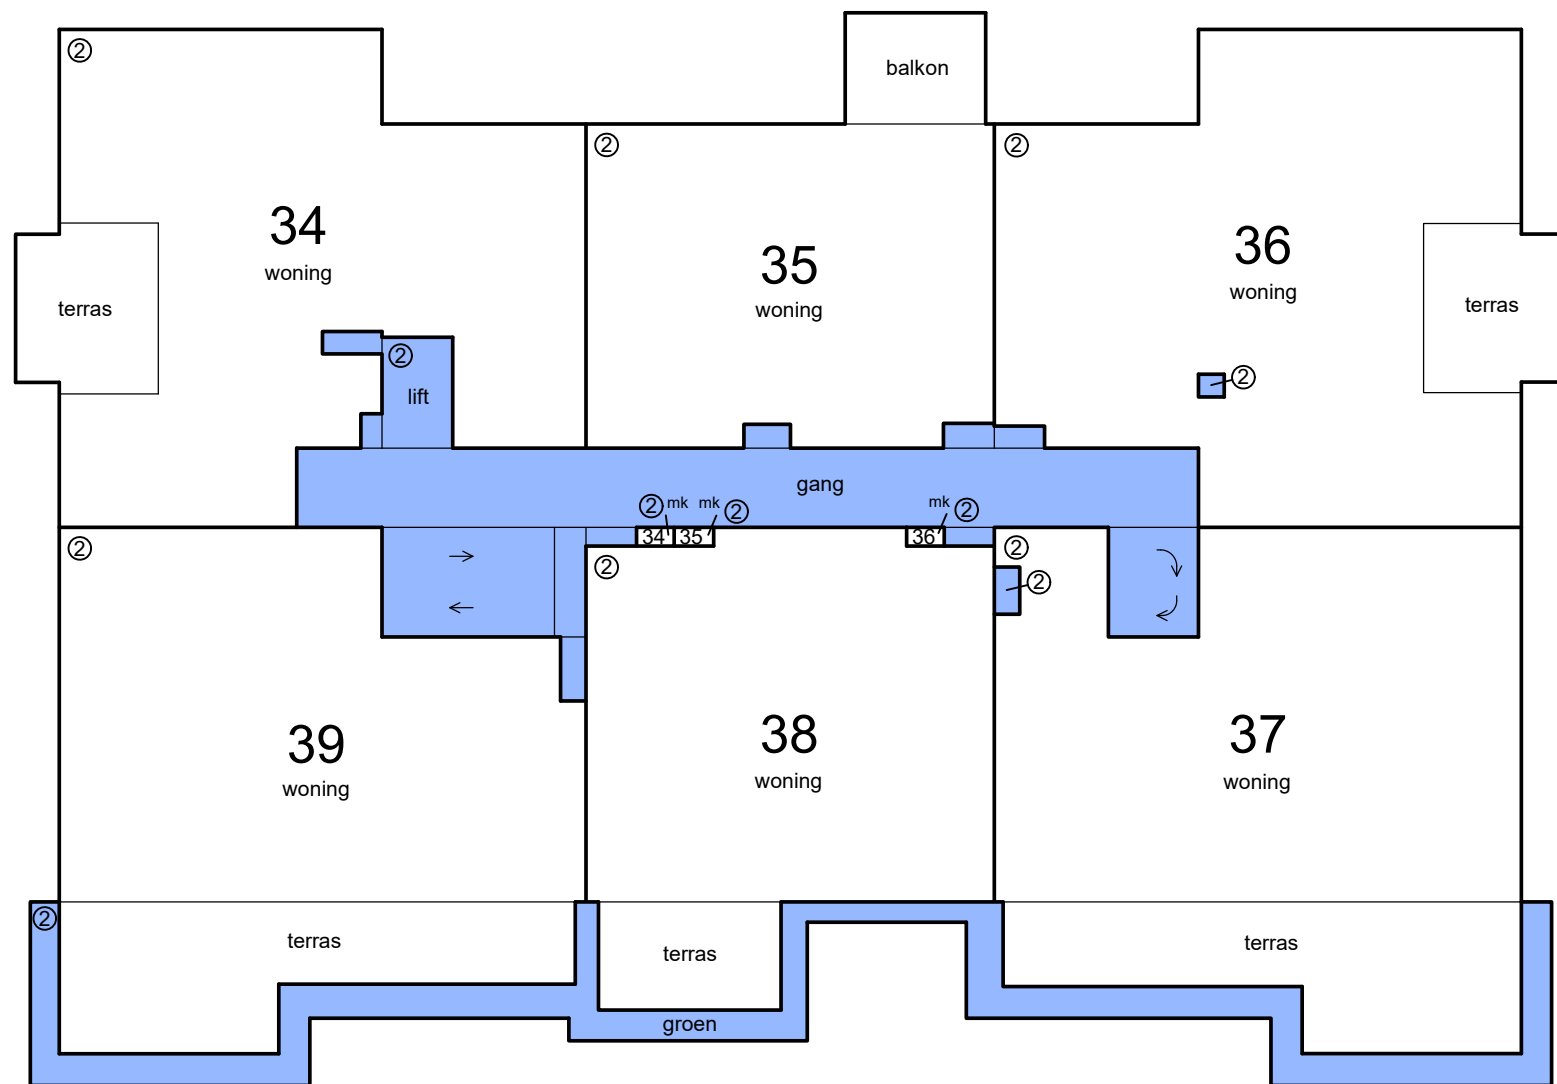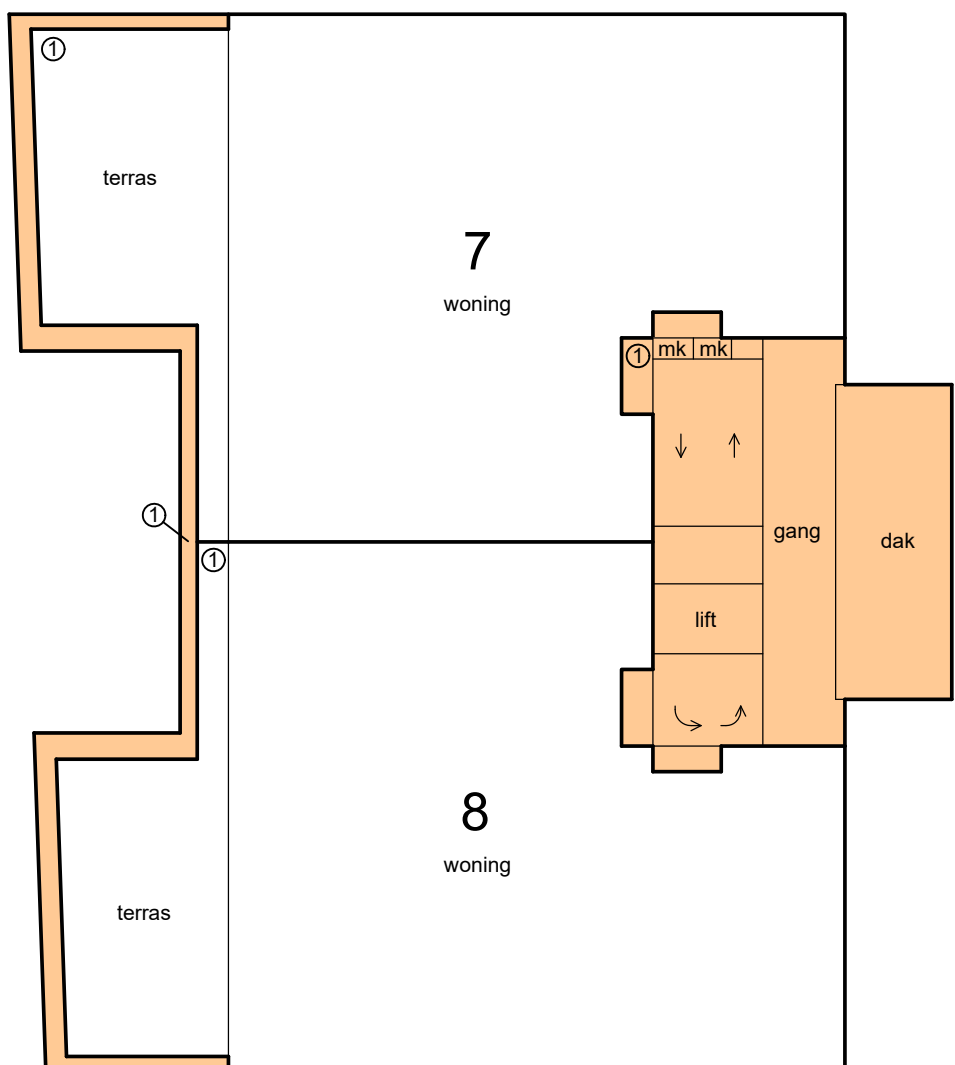



1e etage

  

Schaal 1 : 200
= Gemeenschappelijk hoofdsplitsing
= Gemeenschappelijk ondersplitsing A1
= Gemeenschappelijk ondersplitsing A2
Tekening bestaat uit 3 bladen
Blad 3

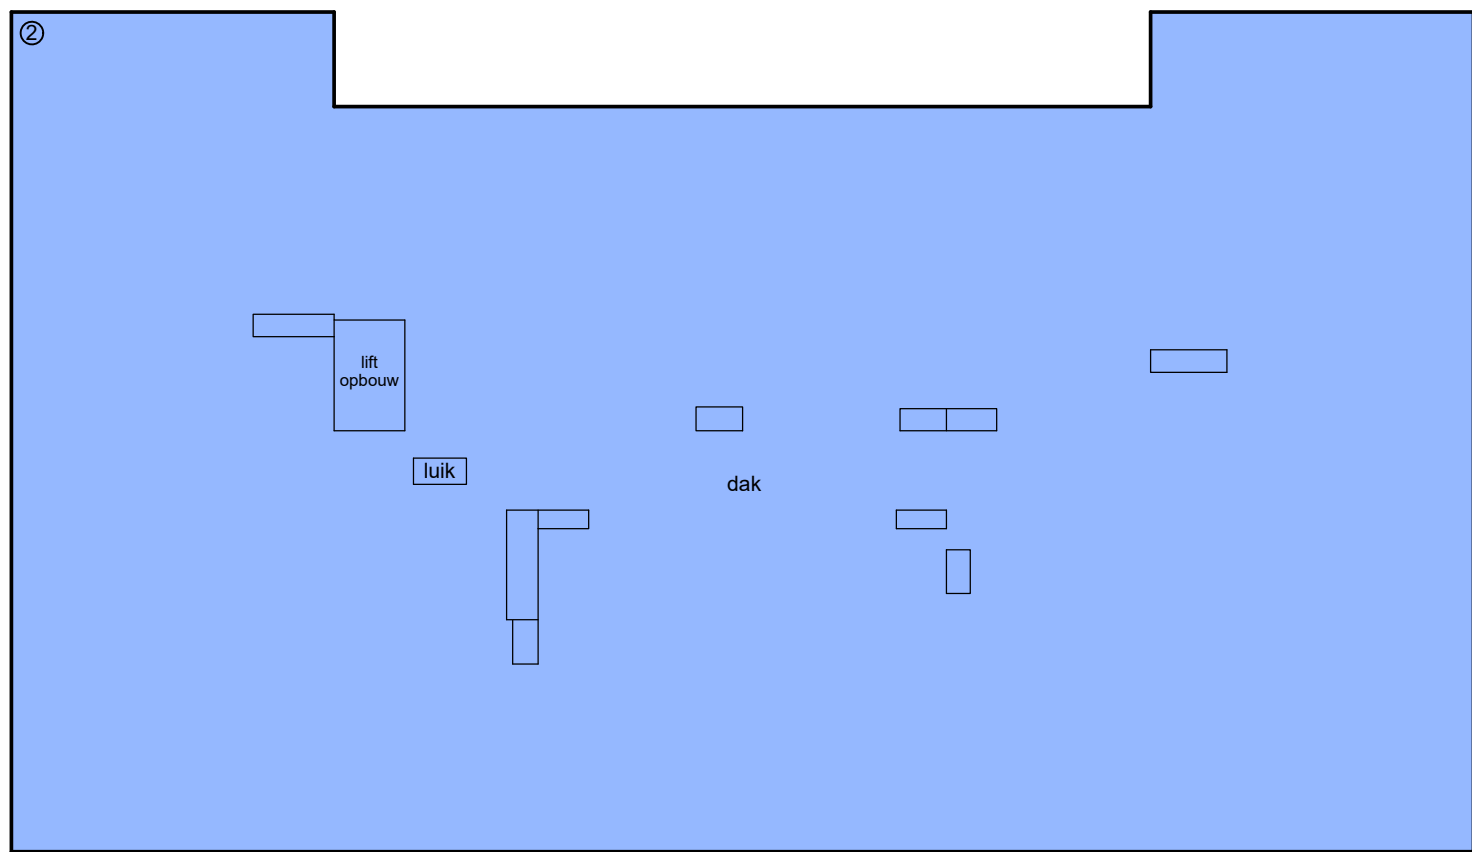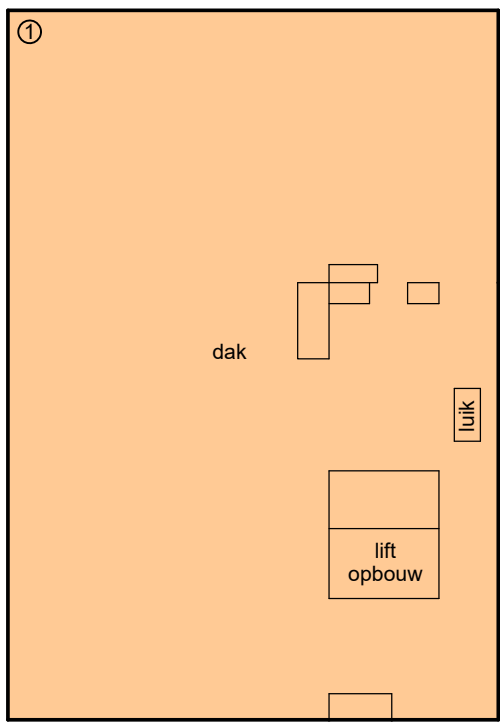

4e etage

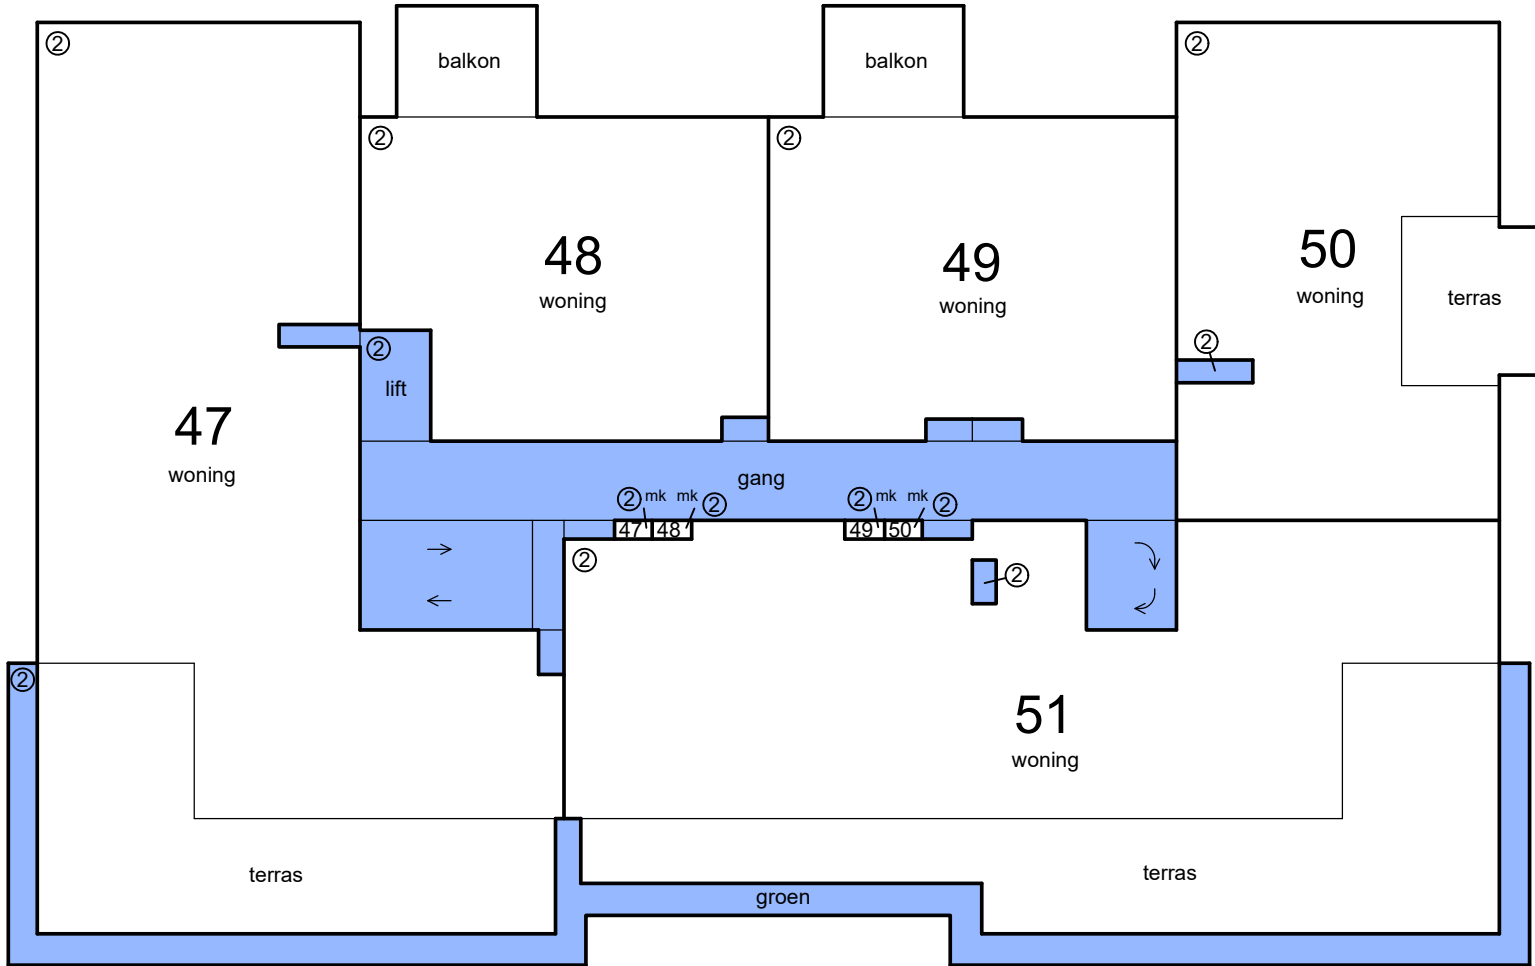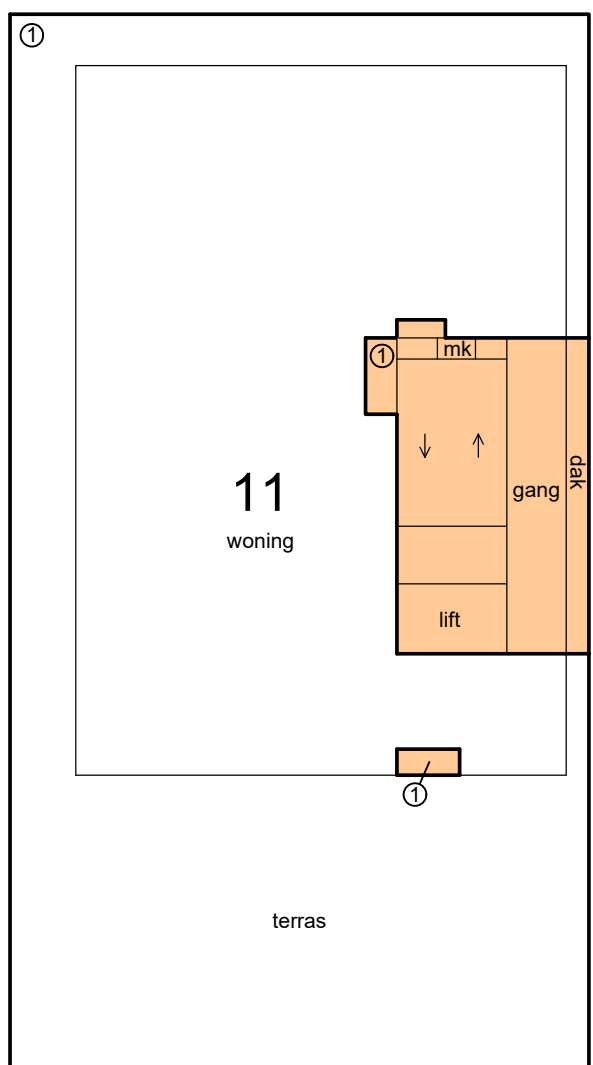

3e etage

